



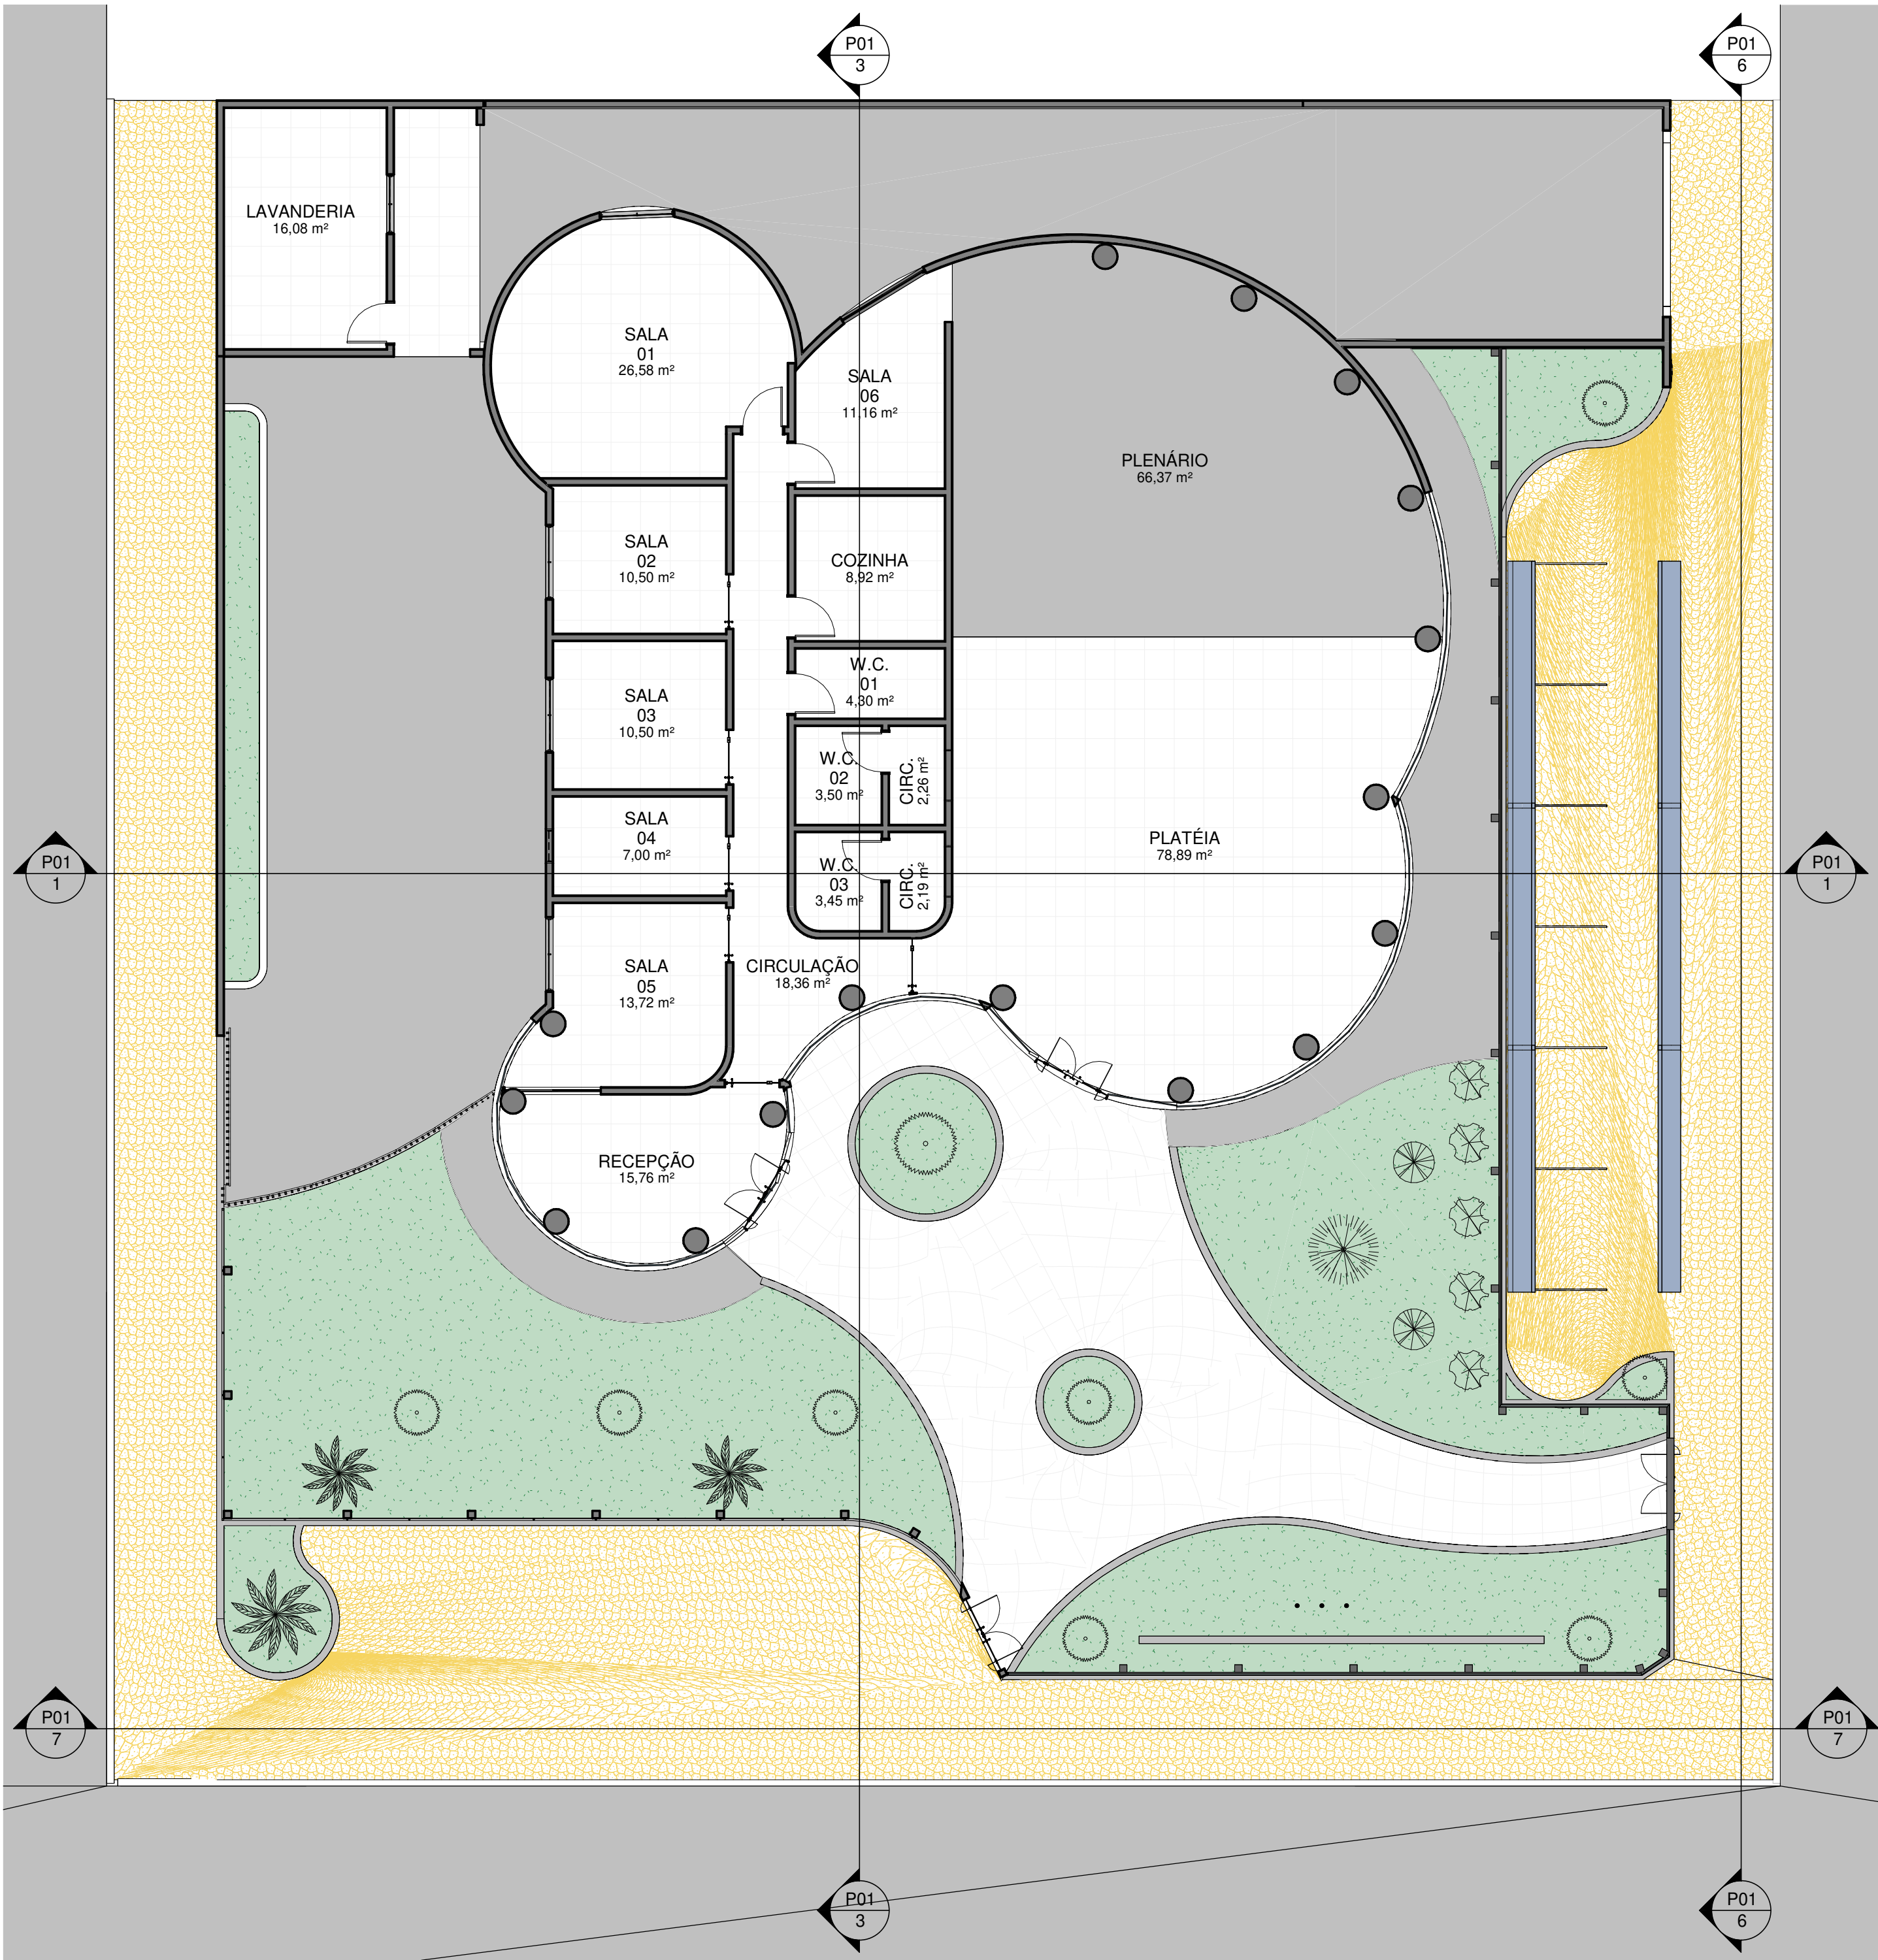

2 PLANTA BAIXA TÉRREO
ESCALA 1:100

1 CORTE A-A
ESCALA 1:100

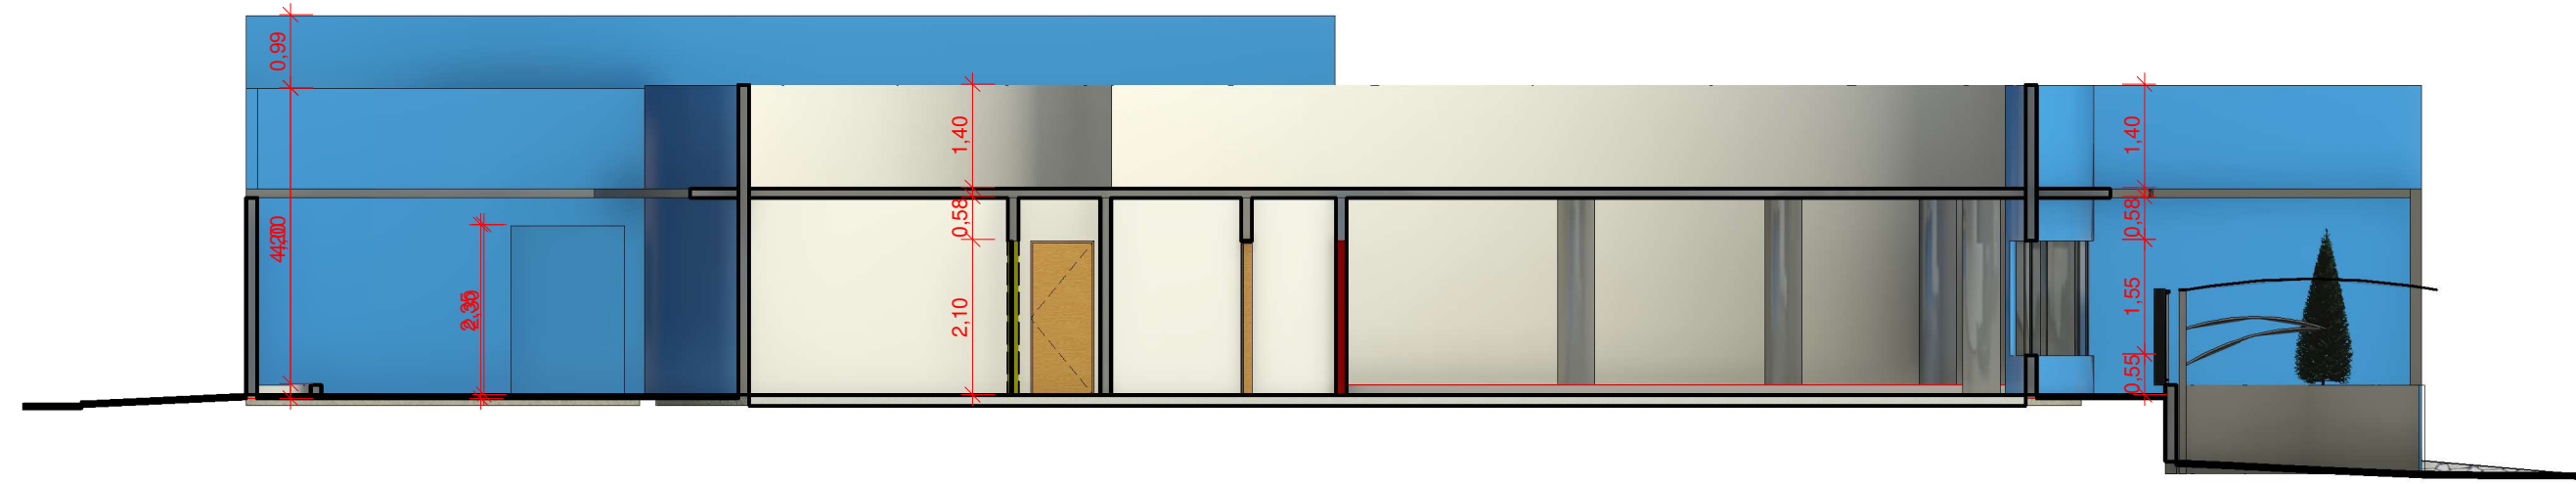

3 CORTE B-B
ESCALA 1:100



4 CORTE C-C
ESCALA 1:100



5 -3D- 3
ESCALA 1:2



PROPRIETÁRIO: CÂMARA MUNICIPAL DE SANTANA DO ITARARÉ - PR
PROJETO: CEZAR FERNANDO DE MORAES
CONSTRUÇÃO: REFORMA

FOLHA P01 /02	PROJETO: ARQUITETÔNICO	
	LOCAL: Rua Vereador Vergílio Sene, 38 - Portal dos Ipês, no município de Santana do Itararé - PR.	
	PROPRIETÁRIO: CÂMARA MUNICIPAL DE SANTANA DO ITARARÉ - PR	
	RESPONSÁVEL	RUBRICA
	DESENHO	CEZAR FERNANDO DE MORAES.
ESCALAS 1:100	CÓPIA	CEZAR FERNANDO DE MORAES.
	VISTO	CEZAR FERNANDO DE MORAES.
	DESENHO(S)	PLANTA BAIXA TÉRREO
	CORTE A-A	CORTE B-B
	CORTE C-C	CORTE D-D
	MODELO 3D	
		ÁREA DO TERRENO: 678,90 m²
		ÁREA DA CONST.: 378,02 m²
		CEZAR FERNANDO DE MORAES. PR-214941/D.

6 CORTE D-D
ESCALA 1:100



7 CORTE E-E
ESCALA 1:100

