


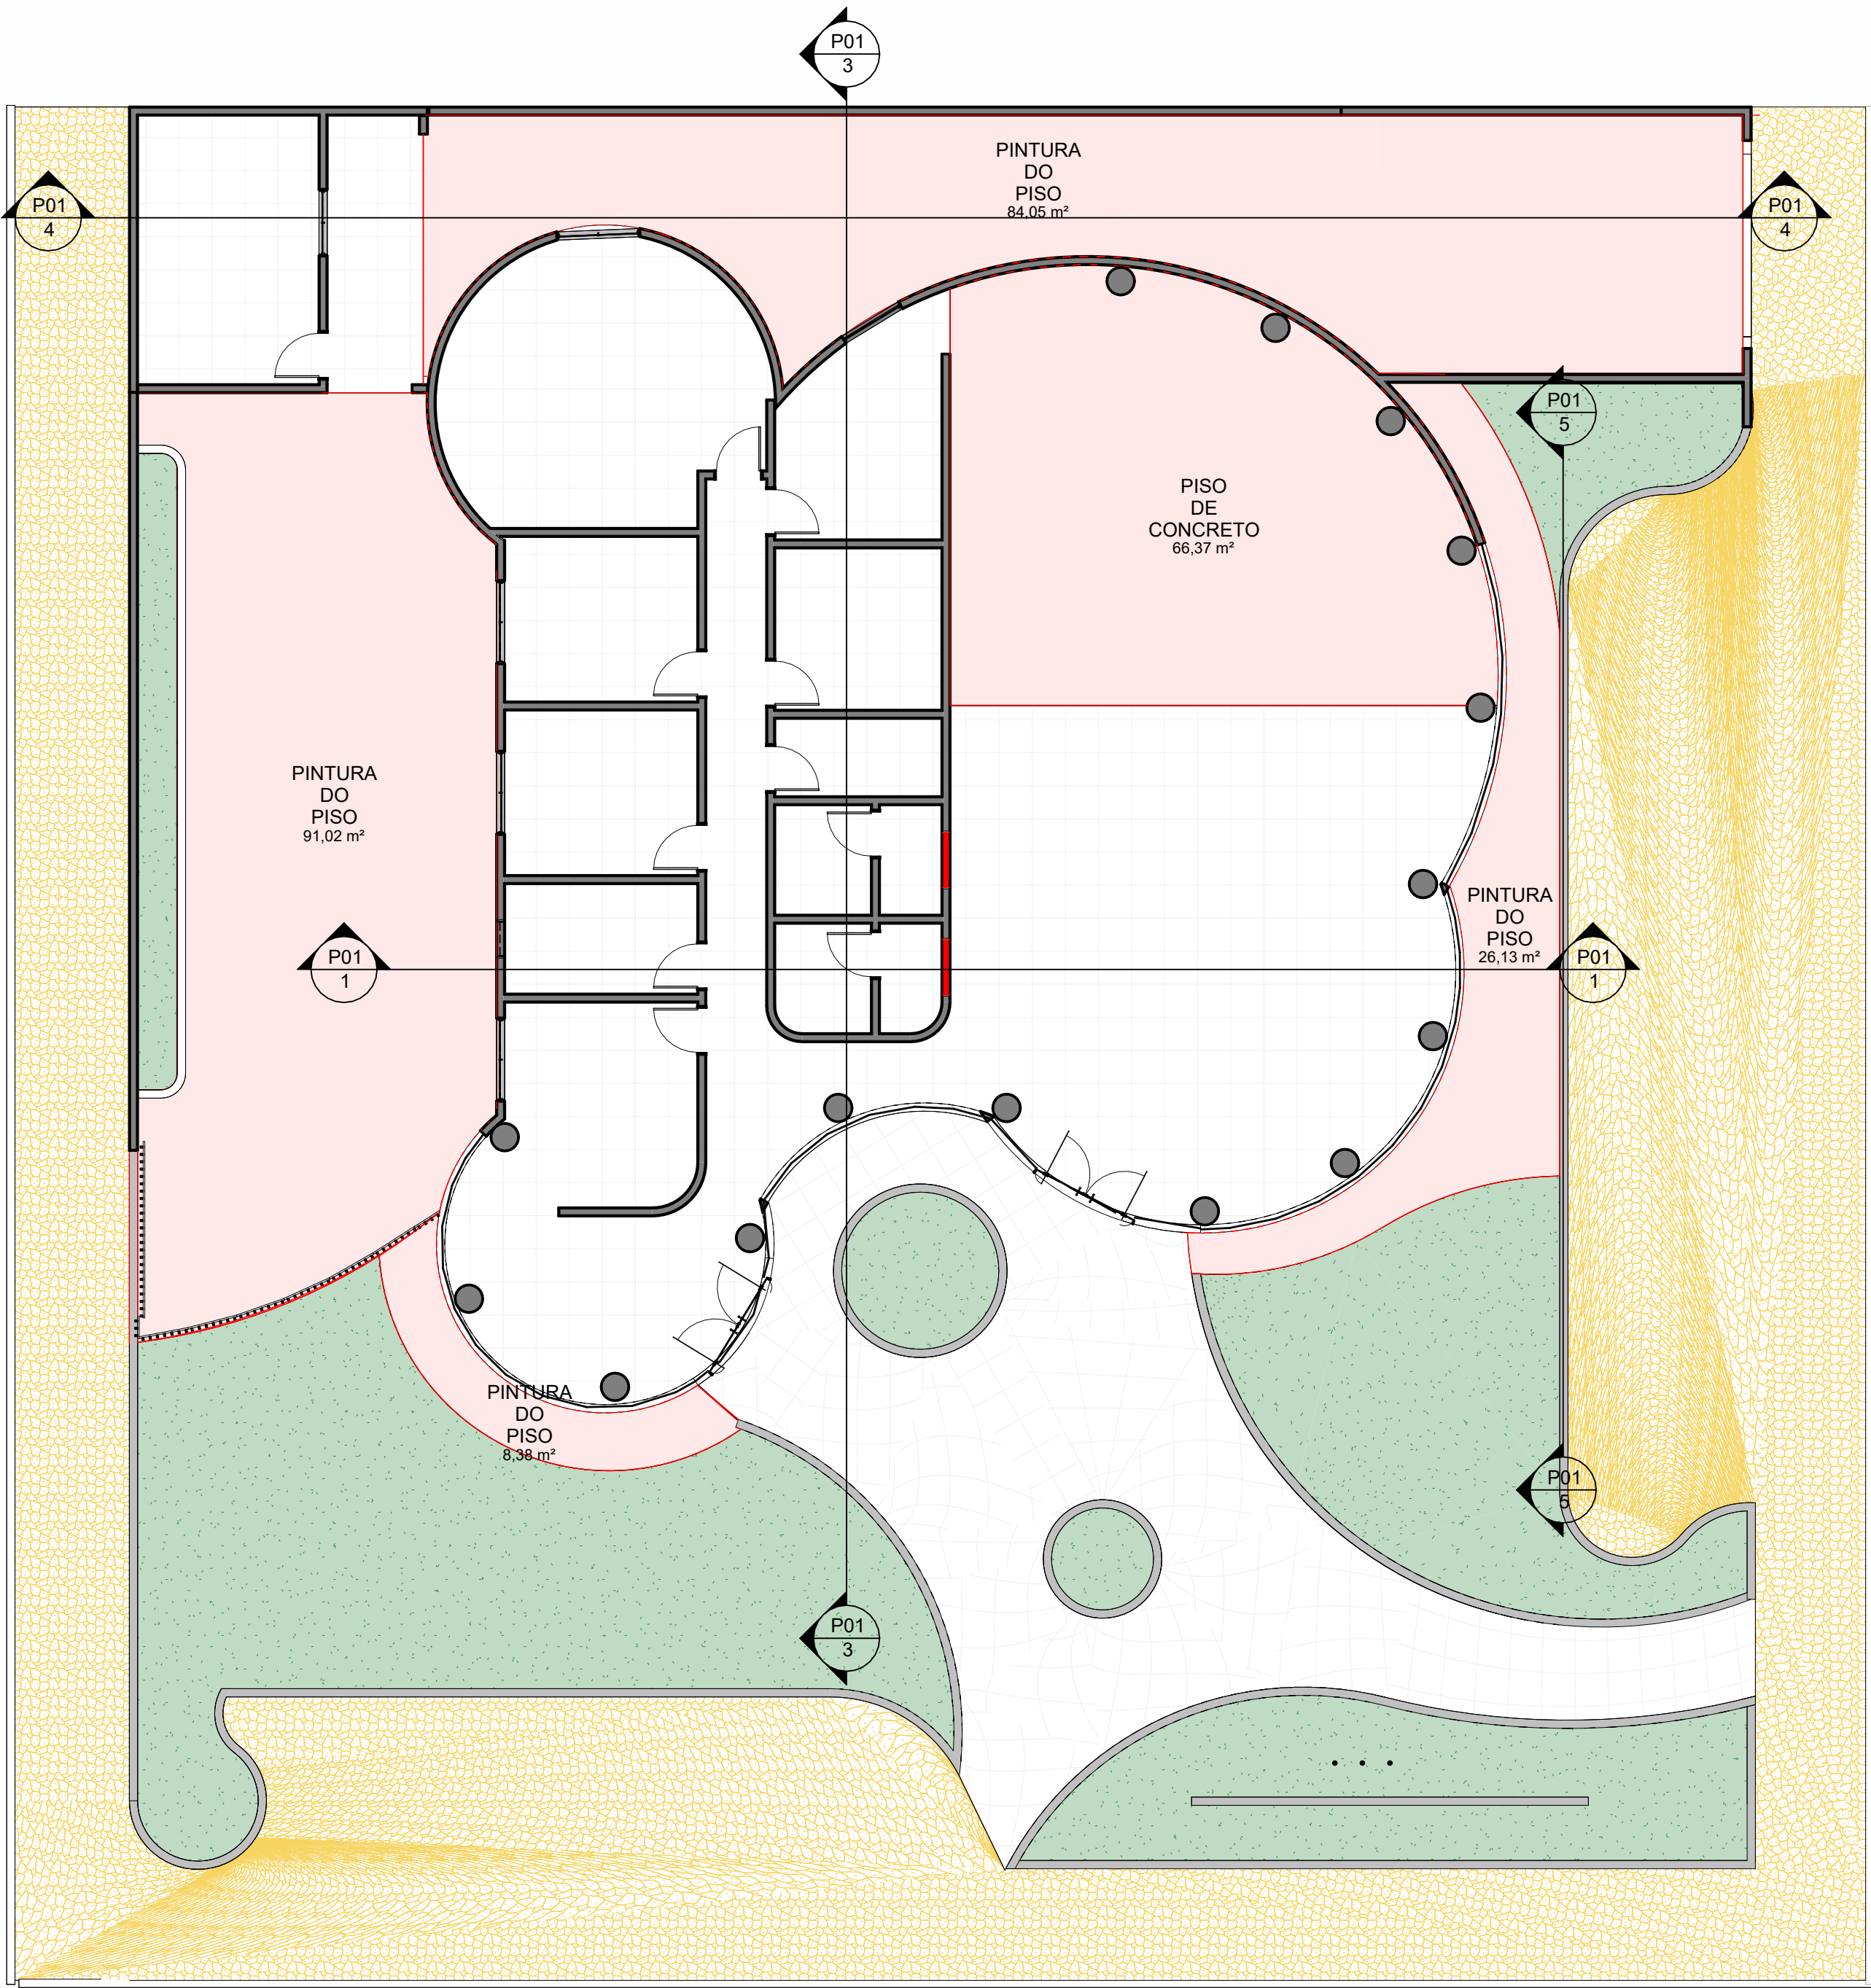

1 CORTE A-A

ESCALA 1:100




3 CORTE B-B

ESCALA 1:100




4 CORTE C-C

ESCALA 1:100

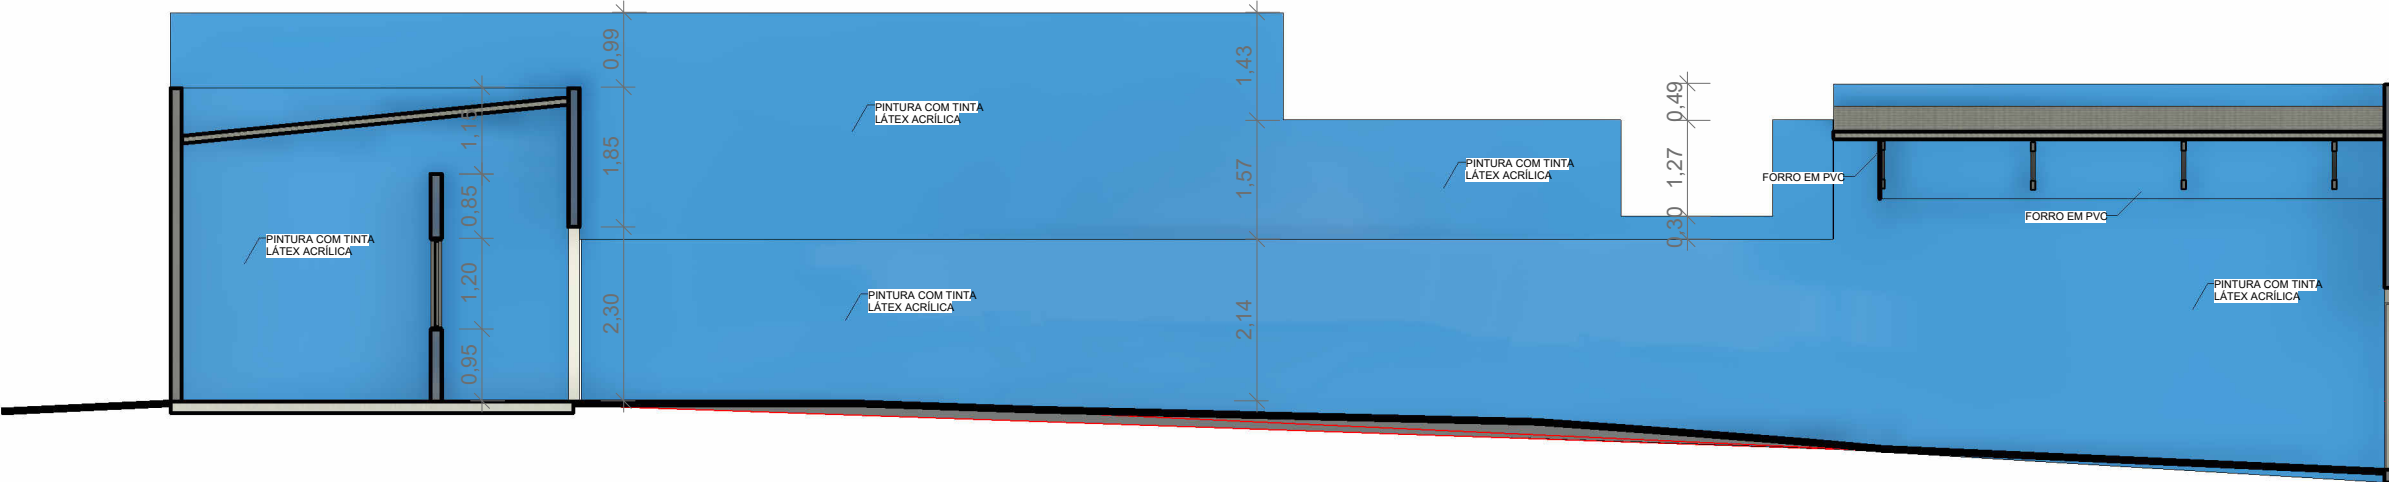

5 CORTE D-D

ESCALA 1:100

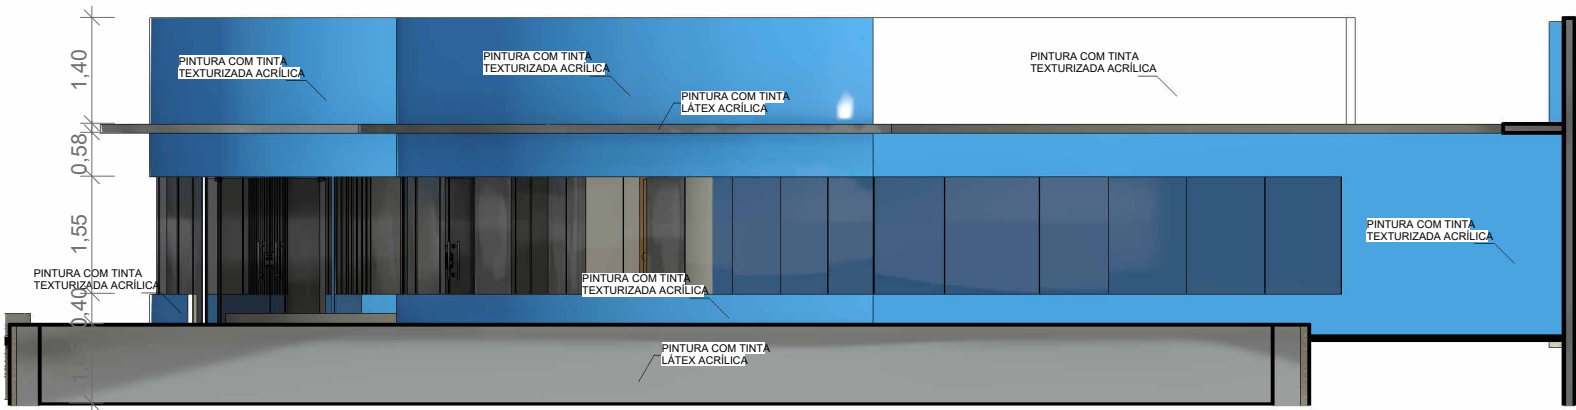

2 PLANTA BAIXA TÉRREO

ESCALA 1:100



6 MODELO 3D

ESCALA 1:1



PROPRIETÁRIO: CÂMARA MUNICIPAL DE SANTANA DO ITARARÉ - PR

PROJETO: CEZAR FERNANDO DE MORAES

CONSTRUÇÃO: REFORMA

FOLHA P01 /02	PROJETO: ARQUITETÔNICO	
	LOCAL: Rua Vereador Vergílio Sene, 38 - Portal dos Ipês, no município de Santana do Itararé - PR.	
DESENHO	RESPONSÁVEL	RUBRICA
	CEZAR FERNANDO DE MORAES.	
CÓPIA	CEZAR FERNANDO DE MORAES.	
	CEZAR FERNANDO DE MORAES.	
VISTO	CEZAR FERNANDO DE MORAES.	
	CEZAR FERNANDO DE MORAES.	
ESCALAS	DESENHO(S)	ÁREA DO TERRENO: 678,90 m²
	PLANTA BAIXA TÉRREO	ÁREA DA CONST.: 378,02 m²
1:100	CORTE A-A	
	CORTE B-B	
CORTE C-C	CORTE D-D	
	MODELO 3D	
CEZAR FERNANDO DE MORAES. PR-214941/D.		